


# CHEVAL-BLANC

DEPARTEMENT DU VAUCLUSE

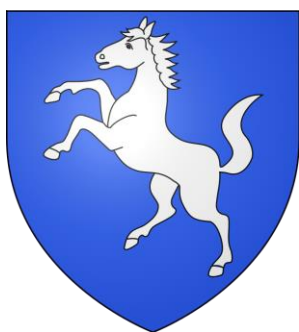

**SOLiHA**  
SOLIDAIRES POUR L'HABITAT  
VAUCLUSE

Conçu par	COMMUNE
Dressé par	SOLiHA Vaucluse
JB.PORHEL	Responsable pôle Urbanisme
G.JUDAS	Assistant d'études Urbanisme



PIECE N° 2


## Plan Local d'Urbanisme

Mise en compatibilité

Extrait de zonage  
*Echelle : 1/2000*

12/02/2024

## EXTRAIT DE ZONAGE

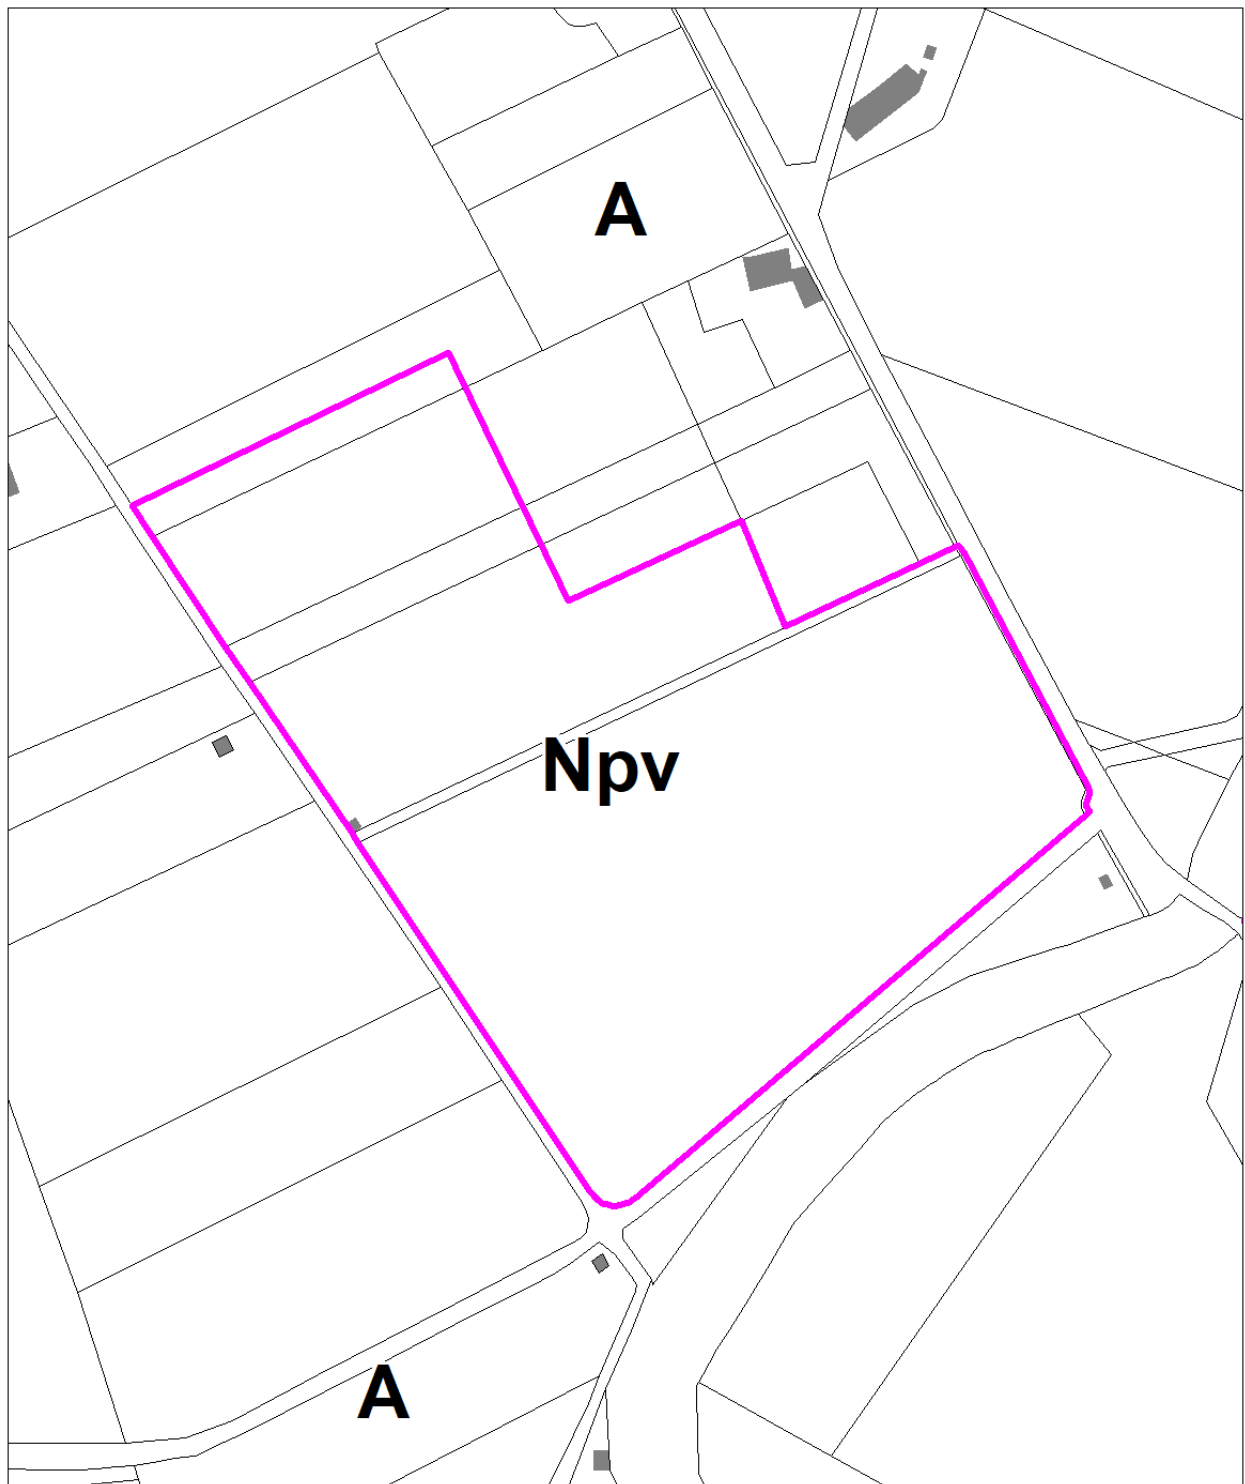

**Délimitation des zones du PLU**